



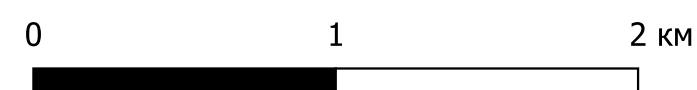

ГЕНЕРАЛЬНЫЙ ПЛАН СУХОВСКОГО СЕЛЬСКОГО ПОСЕЛЕНИЯ
Карта материалов по обоснованию, М 1:25000

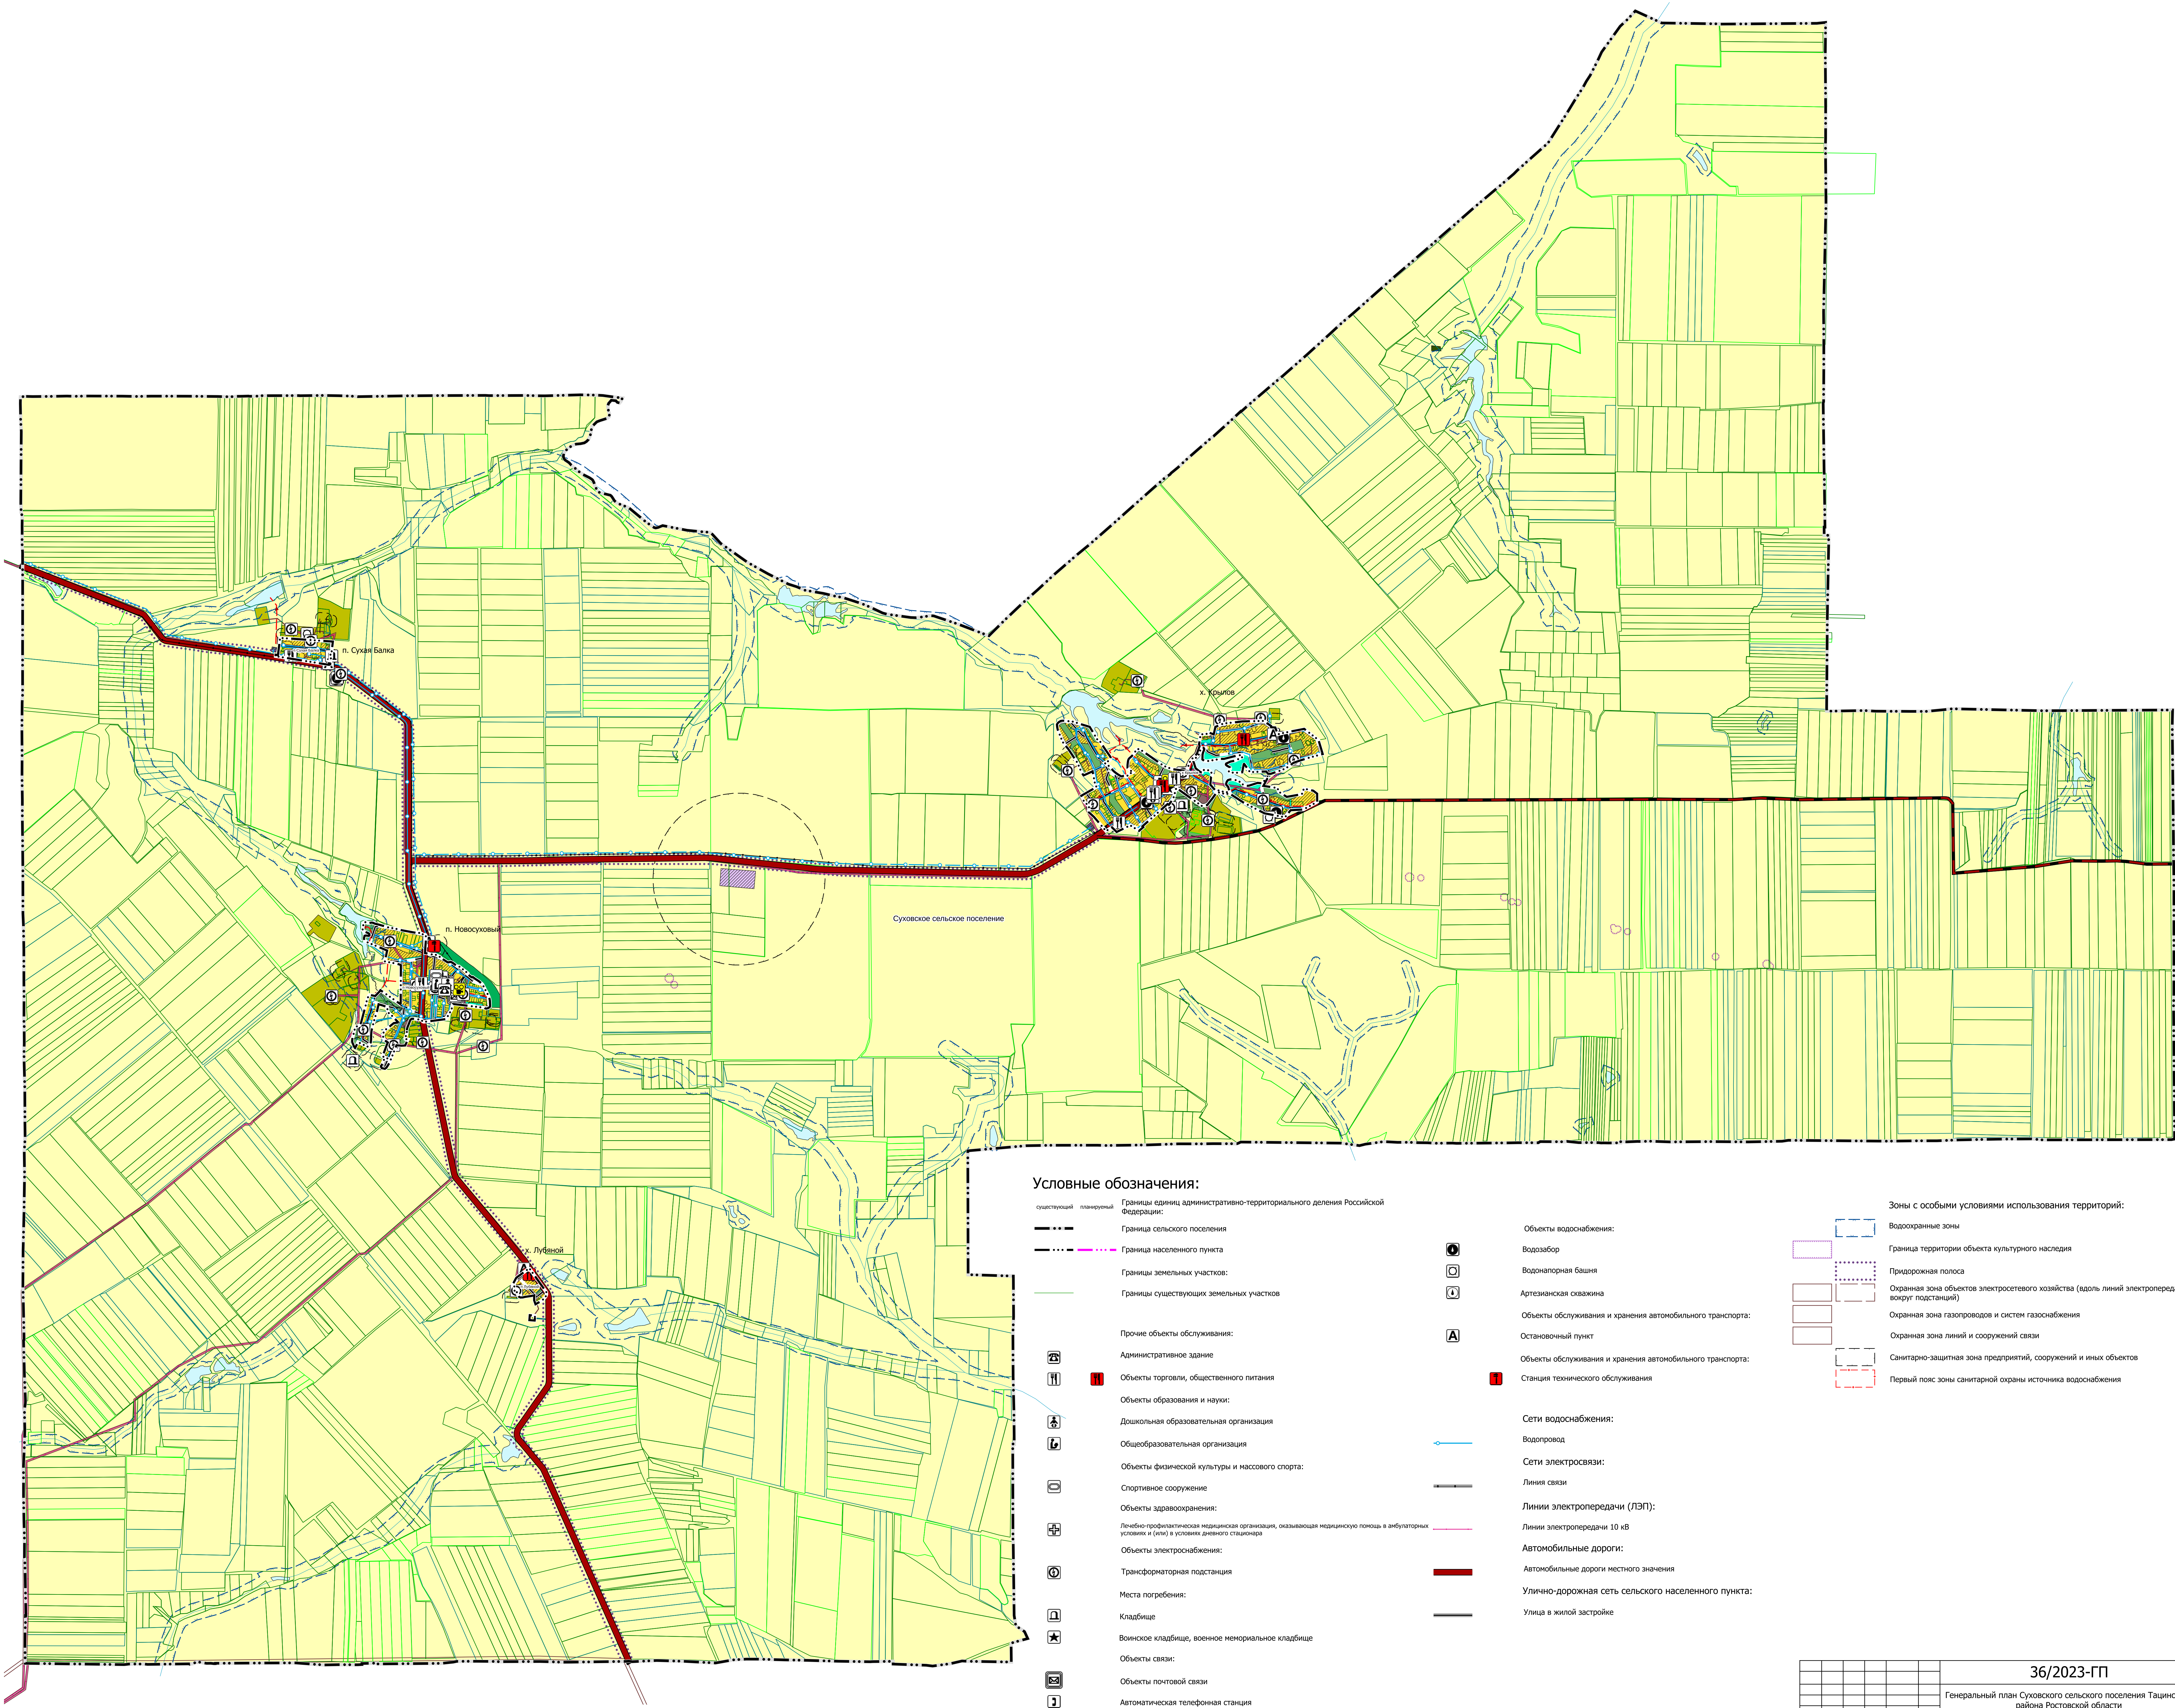

Условные обозначения:

- существующий

планируемый
- Границы единиц административно-территориального деления Российской Федерации:

Граница сельского поселения

Граница населенного пункта
- Границы земельных участков:

Границы существующих земельных участков
- Прочие объекты обслуживания:

Административное здание

Объекты торговли, общественного питания

Объекты образования и науки:

Дошкольная образовательная организация

Общественная организация

Объекты физической культуры и массового спорта:

Спортивное сооружение

Объекты здравоохранения:

Лечебно-профилактическая медицинская организация, оказывающая медицинскую помощь в амбулаторных условиях и (или) в условиях дневного стационара

Объекты электроснабжения:

Трансформаторная подстанция

Места погребения:

Кладбище

Воинское кладбище, военное мемориальное кладбище

Объекты связи:

Объекты почтовой связи

Автоматическая телефонная станция
- Объекты водоснабжения:

Водоотбор

Водонапорная башня

Артезианская скважина

Объекты обслуживания и хранения автомобильного транспорта:

Остановочный пункт

Объекты обслуживания и хранения автомобильного транспорта:

Станция технического обслуживания
- Сети водоснабжения:

Водопровод

Сети электросвязи:

Линия связи

Линии электропередачи (ЛЭП):

Линии электропередачи 10 кВ

Автомобильные дороги:

Автомобильные дороги местного значения

Улично-дорожная сеть сельского населенного пункта:

Улица в жилой застройке

Зоны с особыми условиями использования территорий:

- Водоохранные зоны
- Граница территории объекта культурного наследия
- Придорожная полоса
- Охранная зона объектов электросетевого хозяйства (вдоль линий электропередачи, вокруг подстанций)
- Охранная зона газопроводов и систем газоснабжения
- Охранная зона линий и сооружений связи
- Санитарно-защитная зона предприятий, сооружений и иных объектов
- Первый пояс зоны санитарной охраны источника водоснабжения

						36/2023-ГП		
						Генеральный план Суховского сельского поселения Тащинского района Ростовской области		
Изм.	Возм. уст.	Лист	№ док.	Подпись	Дата	Стадия	Лист	Листов
Проверил	Соизучено					ГП	4	
Разработал	Тимченко					ООО "АГЦ "УРБАНИСТИКА"		
						Карта материалов по обоснованию генерального плана, М 1:25000		