




ГЕНЕРАЛЬНЫЙ ПЛАН СУХОВСКОГО СЕЛЬСКОГО ПОСЕЛЕНИЯ  
Карта границ населенных пунктов, М 1:25000

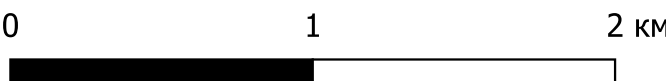

- Условные обозначения:
- существующий    планируемый
- Земли по категориям:
- Земли населенных пунктов
- Границы единиц административно-территориального деления Российской Федерации:
- Граница сельского поселения
- Граница населенного пункта
- Границы земельных участков:
- Границы существующих земельных участков

							36/2023-ГП		
							Генеральный план Суховского сельского поселения Тащинского района Ростовской области		
Изм.	Возм. уст.	Лист	ИФ док.	Подпись	Дата		Стадия	Лист	Листов
Проверил	Соизучено						ГП	1	
Разработал	Тимченко						ООО "АГЦ "УРБАНИСТИКА"		
							Карта границ населенных пунктов, М 1:25000		