

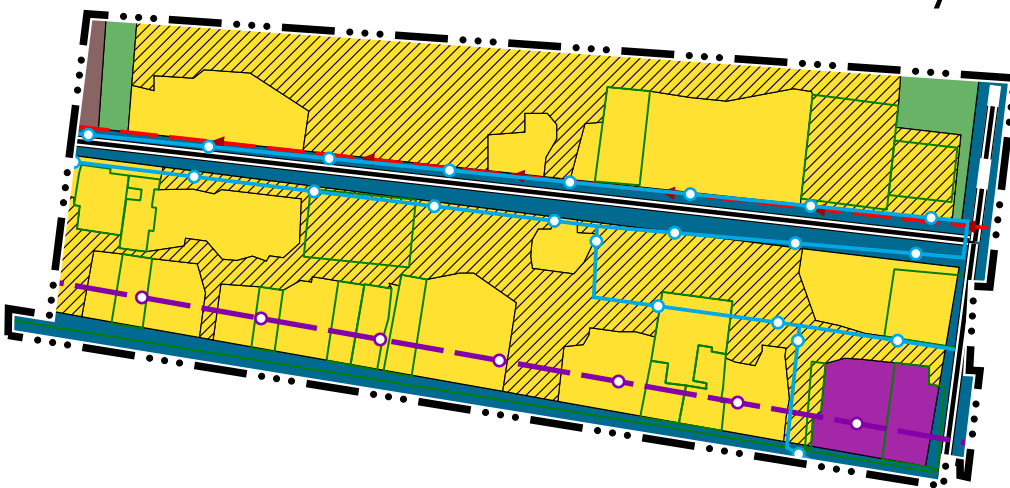
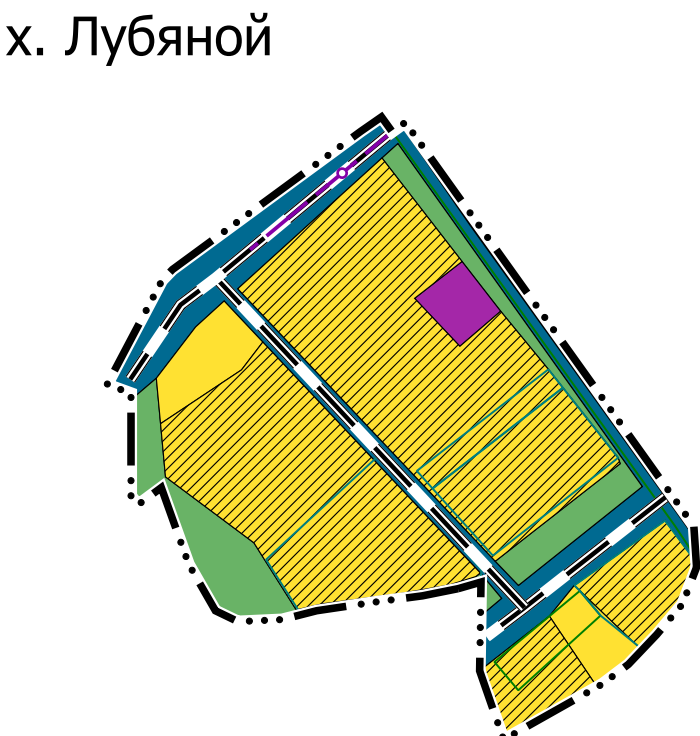


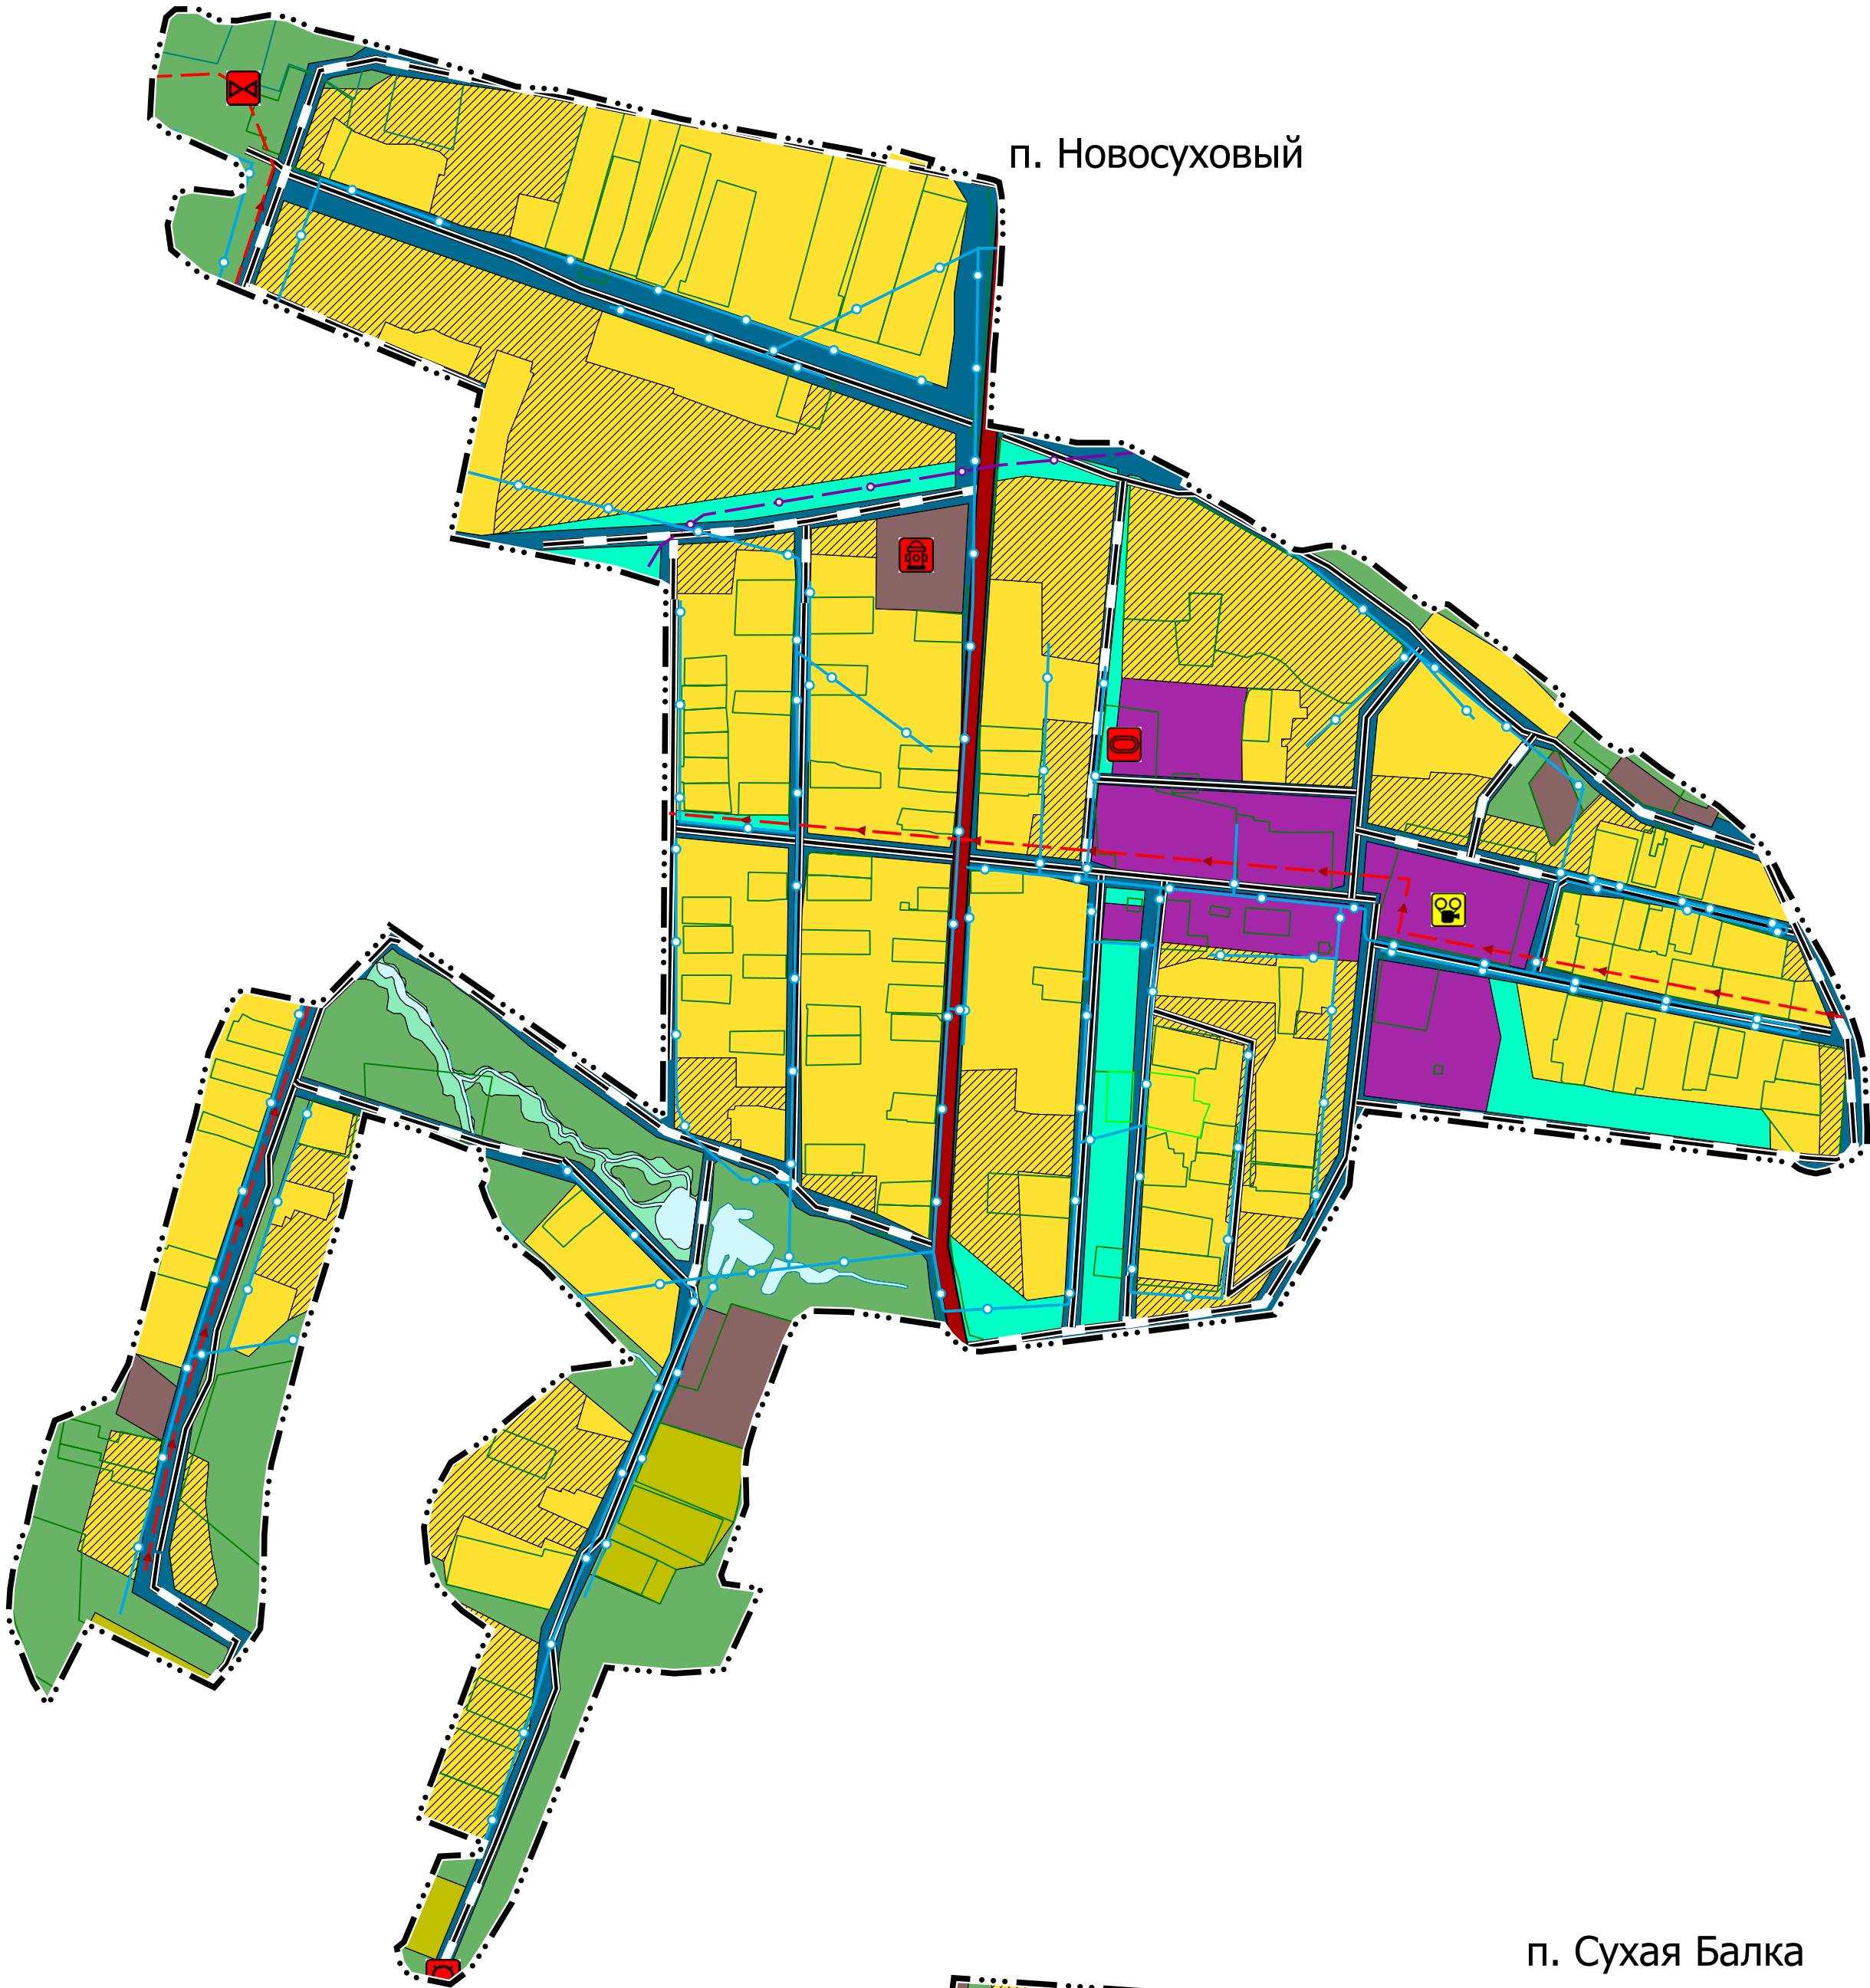

ГЕНЕРАЛЬНЫЙ ПЛАН СУХОВСКОГО СЕЛЬСКОГО ПОСЕЛЕНИЯ

Фрагменты карты планируемого размещения объектов капитального строительства поселения, М 1:5000

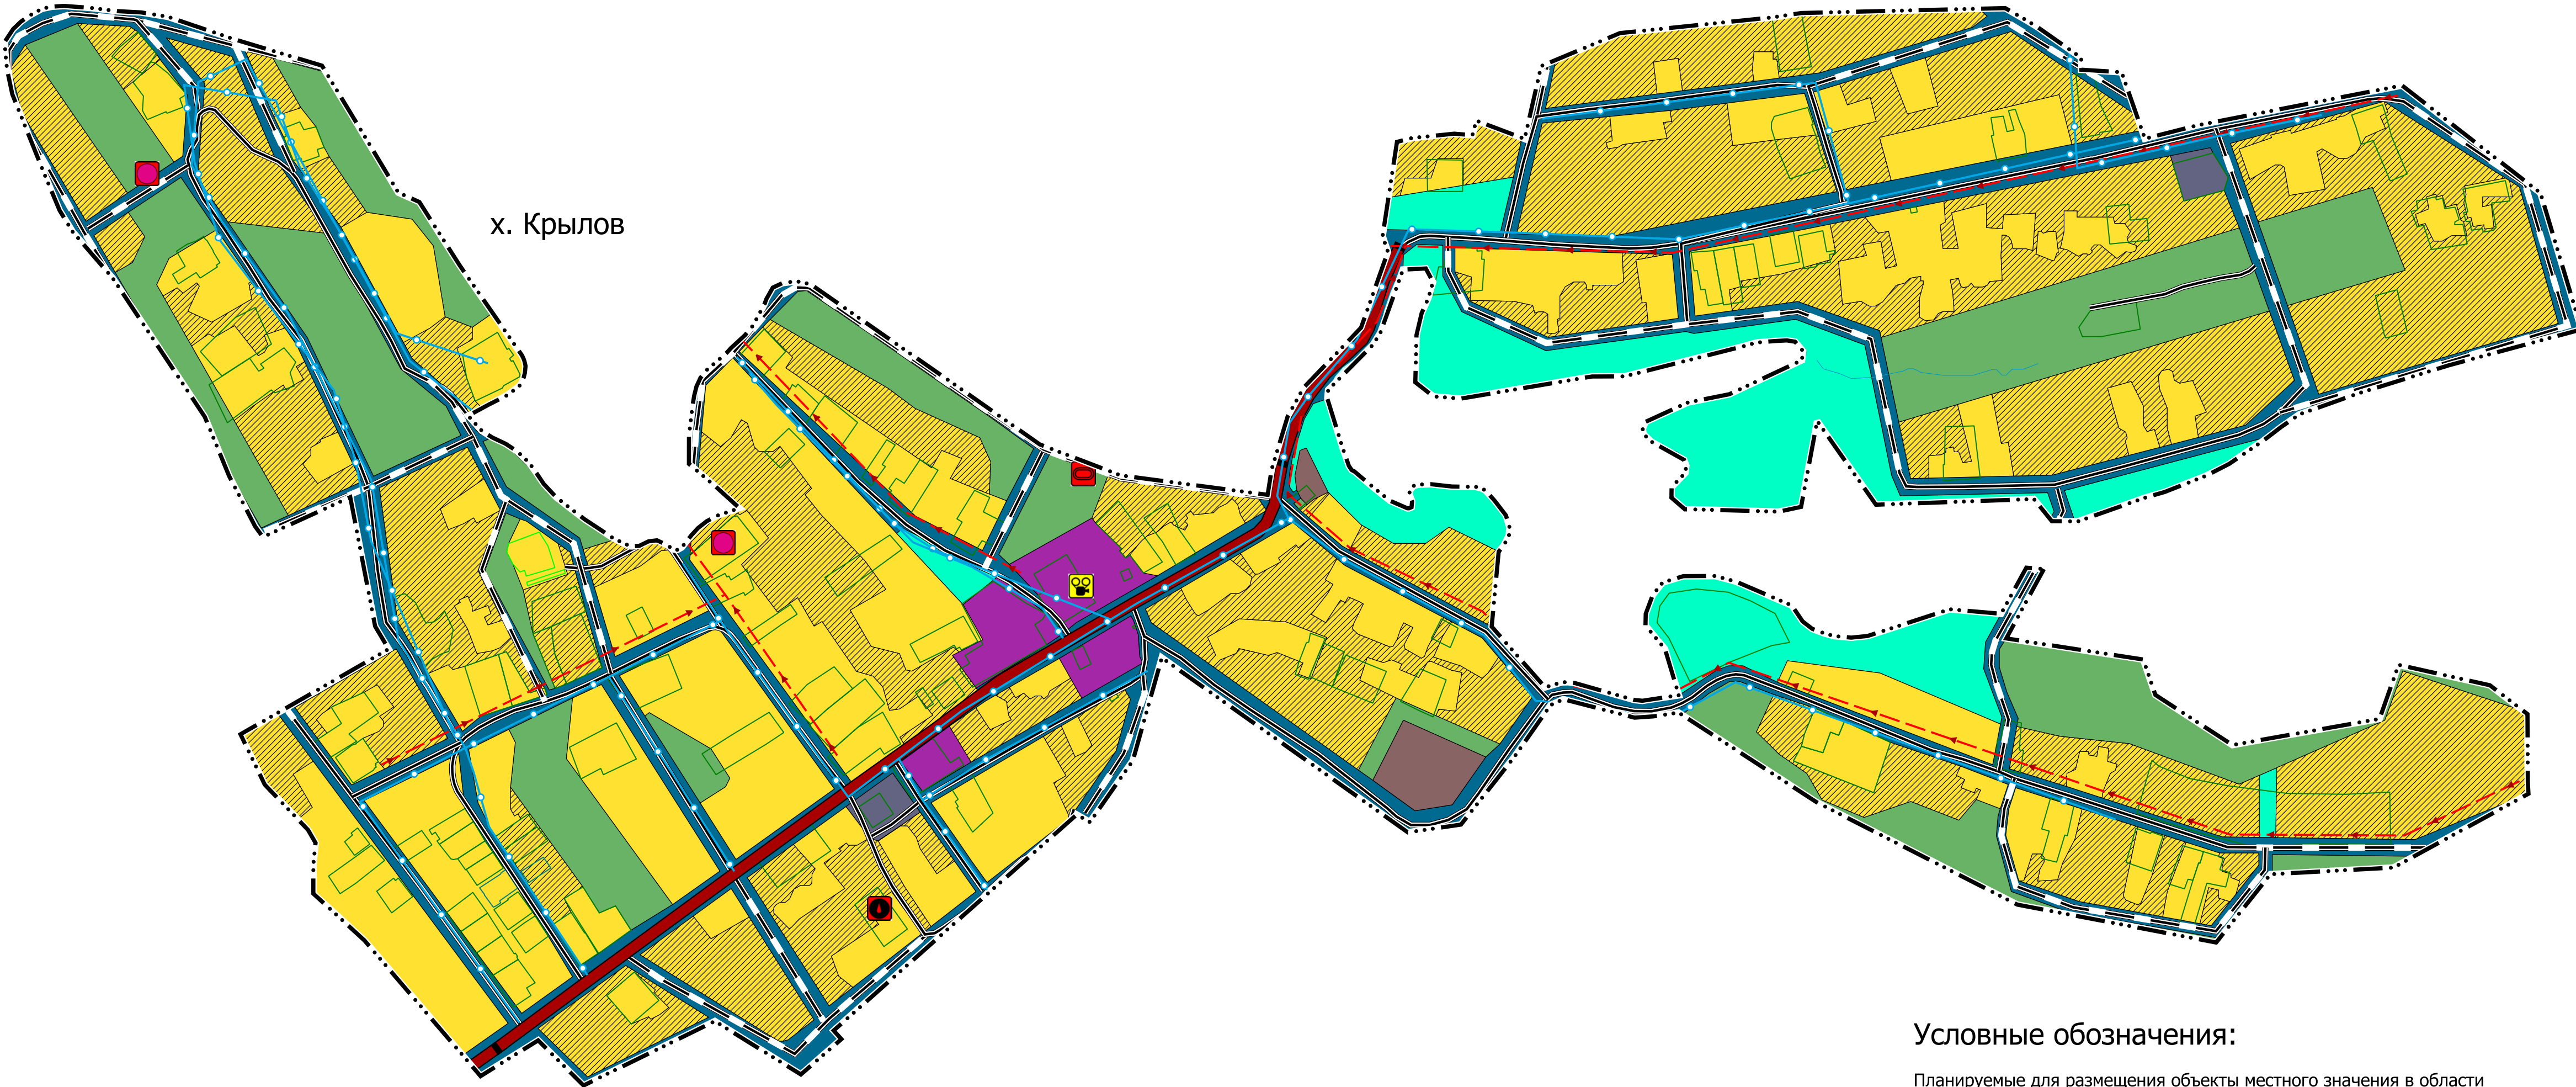

Условные обозначения:

Планируемые для размещения объекты местного значения в области электро-, тепло-, газо- и водоснабжения населения, водоотведение:

планируемый Сети водоснабжения:

Водопровод

Сети водоотведения:

Канализация самотечная

Распределительные трубопроводы для транспортировки газа:

Газопровод распределительный высокого давления

Газопровод распределительный среднего давления

Планируемые для размещения объекты местного значения в области автомобильных дорог местного значения:

Автомобильные дороги местного значения

Улицы в жилой застройке

Планируемые для размещения объекты местного значения в области физической культуры и массового спорта, образования, здравоохранения, иных объектов в связи с решением вопросов местного значения поселения:

планируемый реконструкция Объекты физической культуры и массового спорта:



Спортивное сооружение

Объекты единой государственной системы предупреждения и ликвидации чрезвычайных ситуаций:



Объекты культуры и искусства:

Объект культурно-досугового (клубного) типа



Объекты обеспечения пожарной безопасности



Электрические подстанции:

Электрическая подстанция 10 кВ



Объекты добычи и транспортировки газа:



Газораспределительная станция (ГРС)



Объекты водоснабжения:



Водозабор



Водонапорная башня



Объекты водоотведения:



Очистные сооружения дождевой канализации



Объекты утилизации, обезвреживания, размещения отходов производства и потребления:



Объект утилизации, уничтожения биологических отходов

существующий планируемый Функциональные зоны:

		Зона застройки индивидуальными жилыми домами
		Многофункциональная общественно-деловая зона
		Производственные зоны, зоны инженерной и транспортной инфраструктур
		Зона озелененных территорий общего пользования (лесопарки, парки, сады, скверы, бульвары, городские леса)
		Зона транспортной инфраструктуры
		Зона инженерной инфраструктуры
		Зоны сельскохозяйственного использования
		Производственная зона сельскохозяйственных предприятий
		Лесопарковая зона
		Зона кладбищ
		Зона складирования и захоронения отходов
		Зона озелененных территорий специального назначения
		Зона акваторий
		Иные зоны (территории ограниченно пригодные для размещения объектов капитального строительства)

0 1 2 км

						36/2023-ГП		
						Генеральный план Суховского сельского поселения Тащинского района Ростовской области		
Изм.	Кол. уч.	Лист	№ док.	Подпись	Дата	ГЕНЕРАЛЬНЫЙ ПЛАН	Стадия	Лист
Проверил	Сокурченко						ГП	5
Разработал	Тимченко					Фрагменты карты планируемого размещения объектов капитального строительства поселения, М 1:5000		ООО "АГЦ "УРБАНИСТИКА"